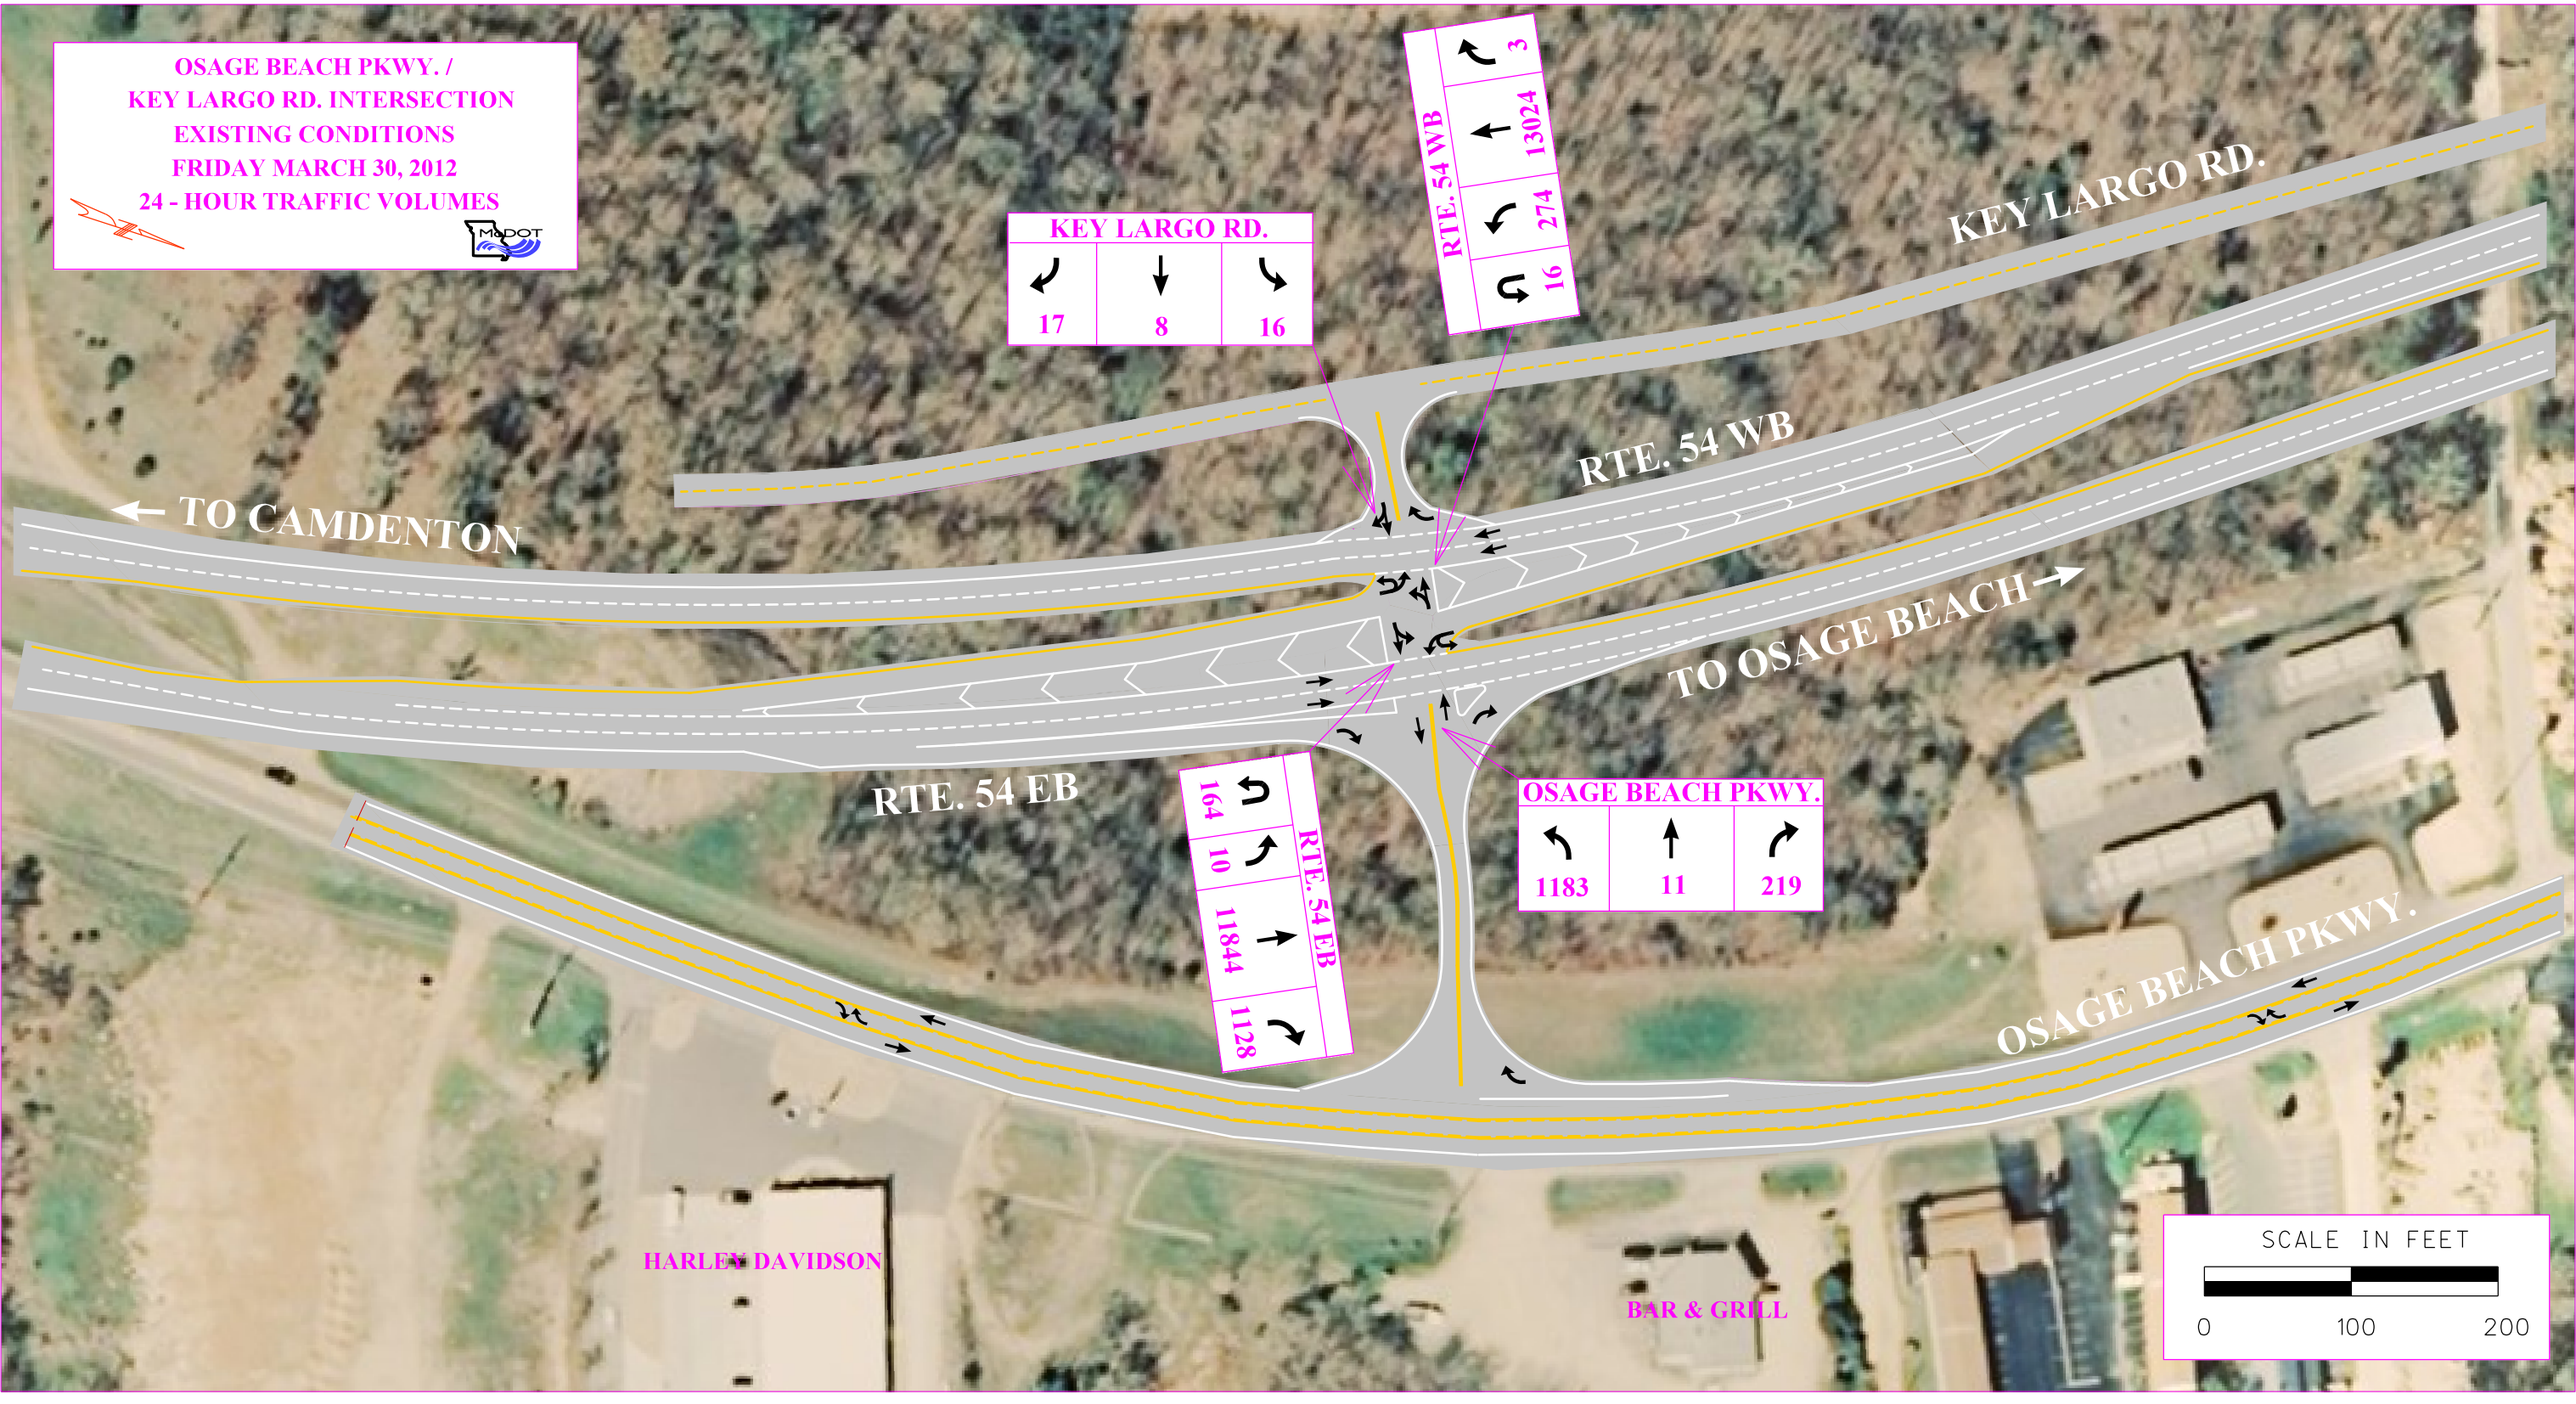
OSAGE BEACH PKWY. /
KEY LARGO RD. INTERSECTION
EXISTING CONDITIONS
FRIDAY MARCH 30, 2012
24 - HOUR TRAFFIC VOLUMES
MoDOT
KEY LARGO RD.
17
8
16
RTE. 54 WB
16
274
13024
3
KEY LARGO RD.
RTE. 54 WB
TO CAMDENTON
TO OSAGE BEACH
RTE. 54 EB
164
10
11844
1128
RTE. 54 EB
OSAGE BEACH PKWY.
1183
11
219
OSAGE BEACH PKWY.
HARLEY DAVIDSON
BAR & GRILL
SCALE IN FEET
0
100
200